

GEMEENTE: OUD - TURNHOUT

Verkaveling Ochruijenssen

St. Antoniusstr 23  
Turnhout

NR(S) 115<sup>1</sup> 115<sup>2</sup> 115<sup>3</sup> 115<sup>4</sup> 115<sup>5</sup>

SEKTIE: F



OPPERVLAKTE: RAFISCHE BEREKENING.

Goedgekeurd

Bestuurlijke Departatie

Ref. 607/2213/9w

old. 9-12-1969

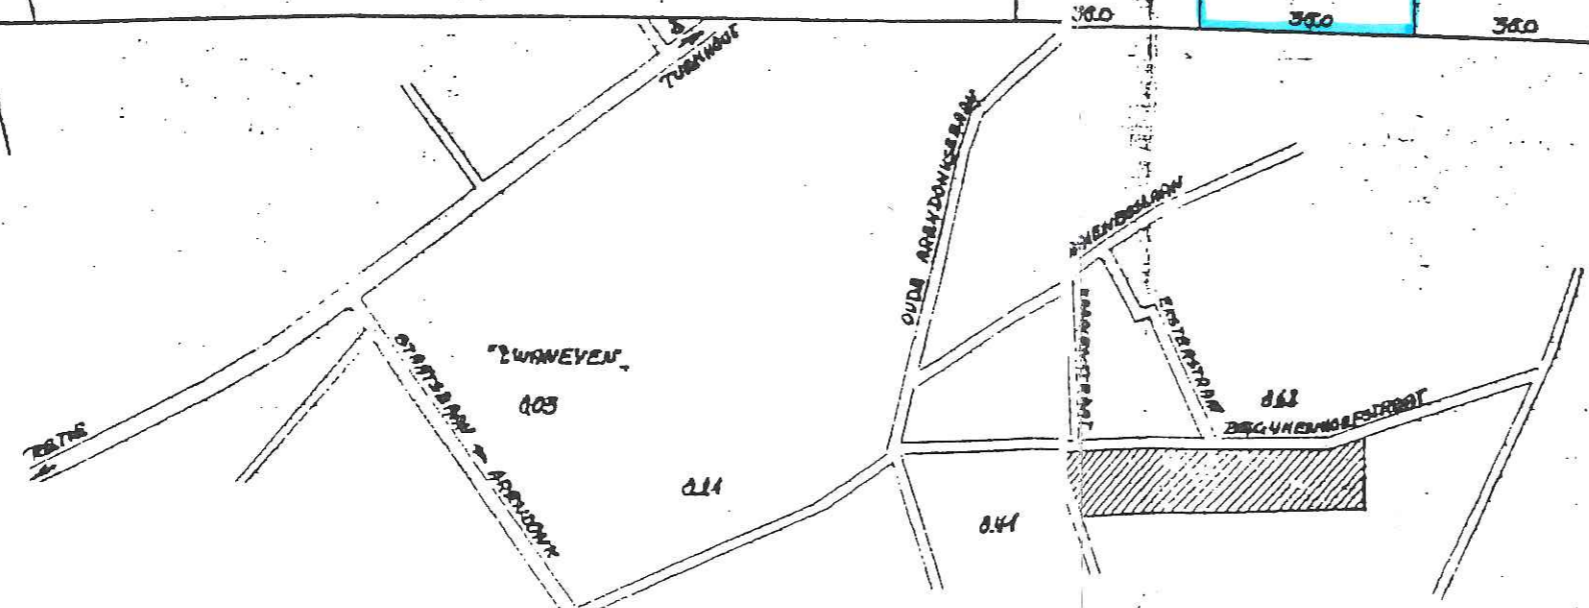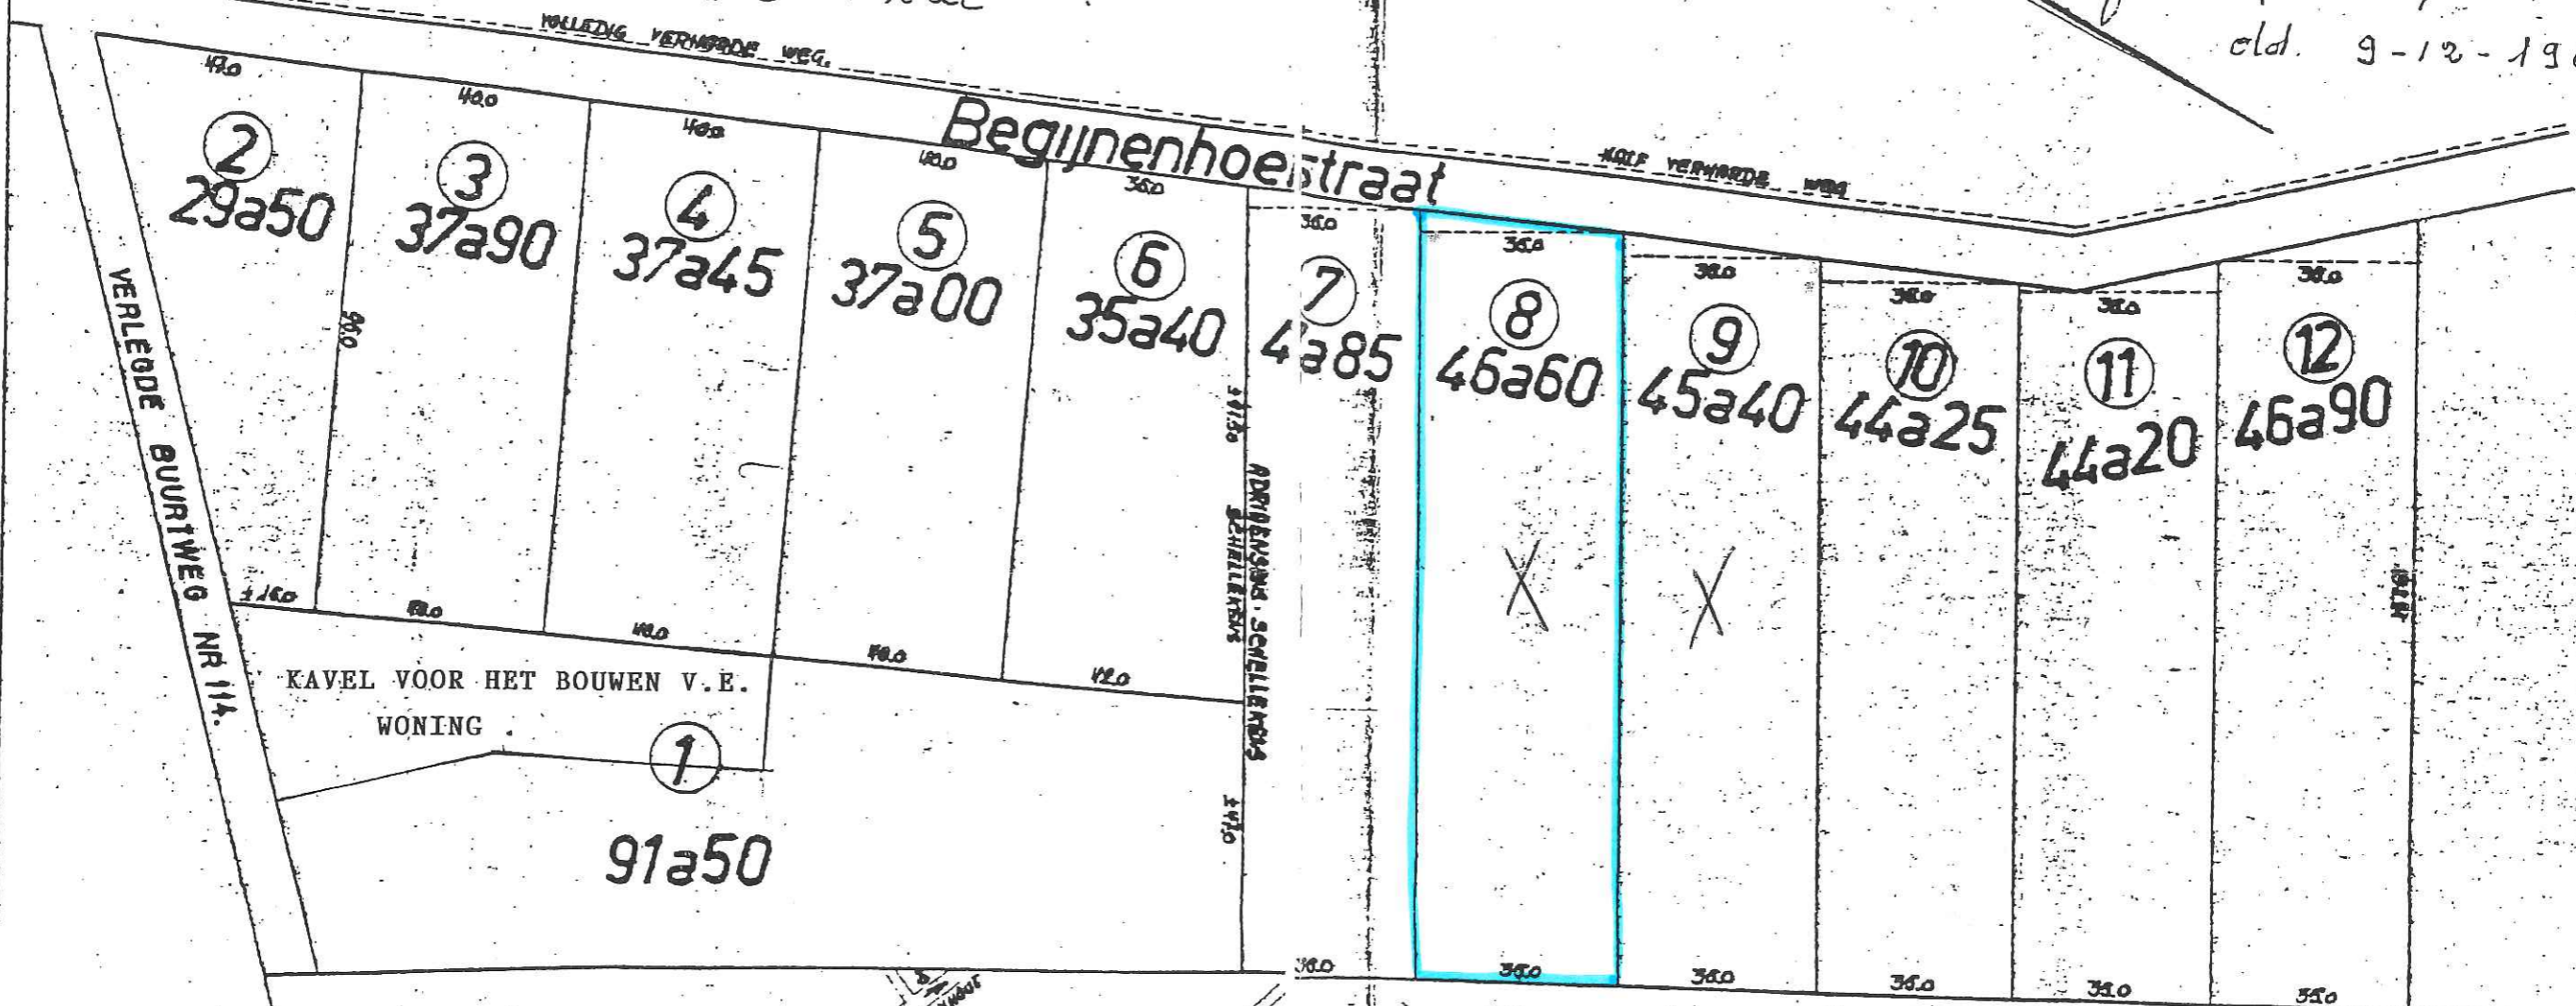

SCHAAL 1/1250

DE LANDMETER — DESKUNDIGE O.G.

GUY DYCKMANS (T)

TURNHOUT, DE 29.4.1969