



BOS

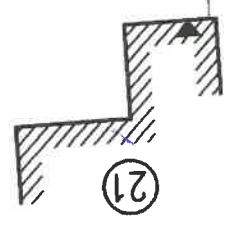


GROENVOORZIENING

THAELEMANSLOOP
WL nr. 9.06.6 - 3e Kat.

Aansluiting RWA op Thaelemansloop

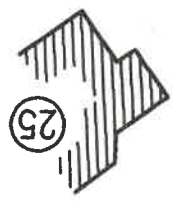

PARADIJS

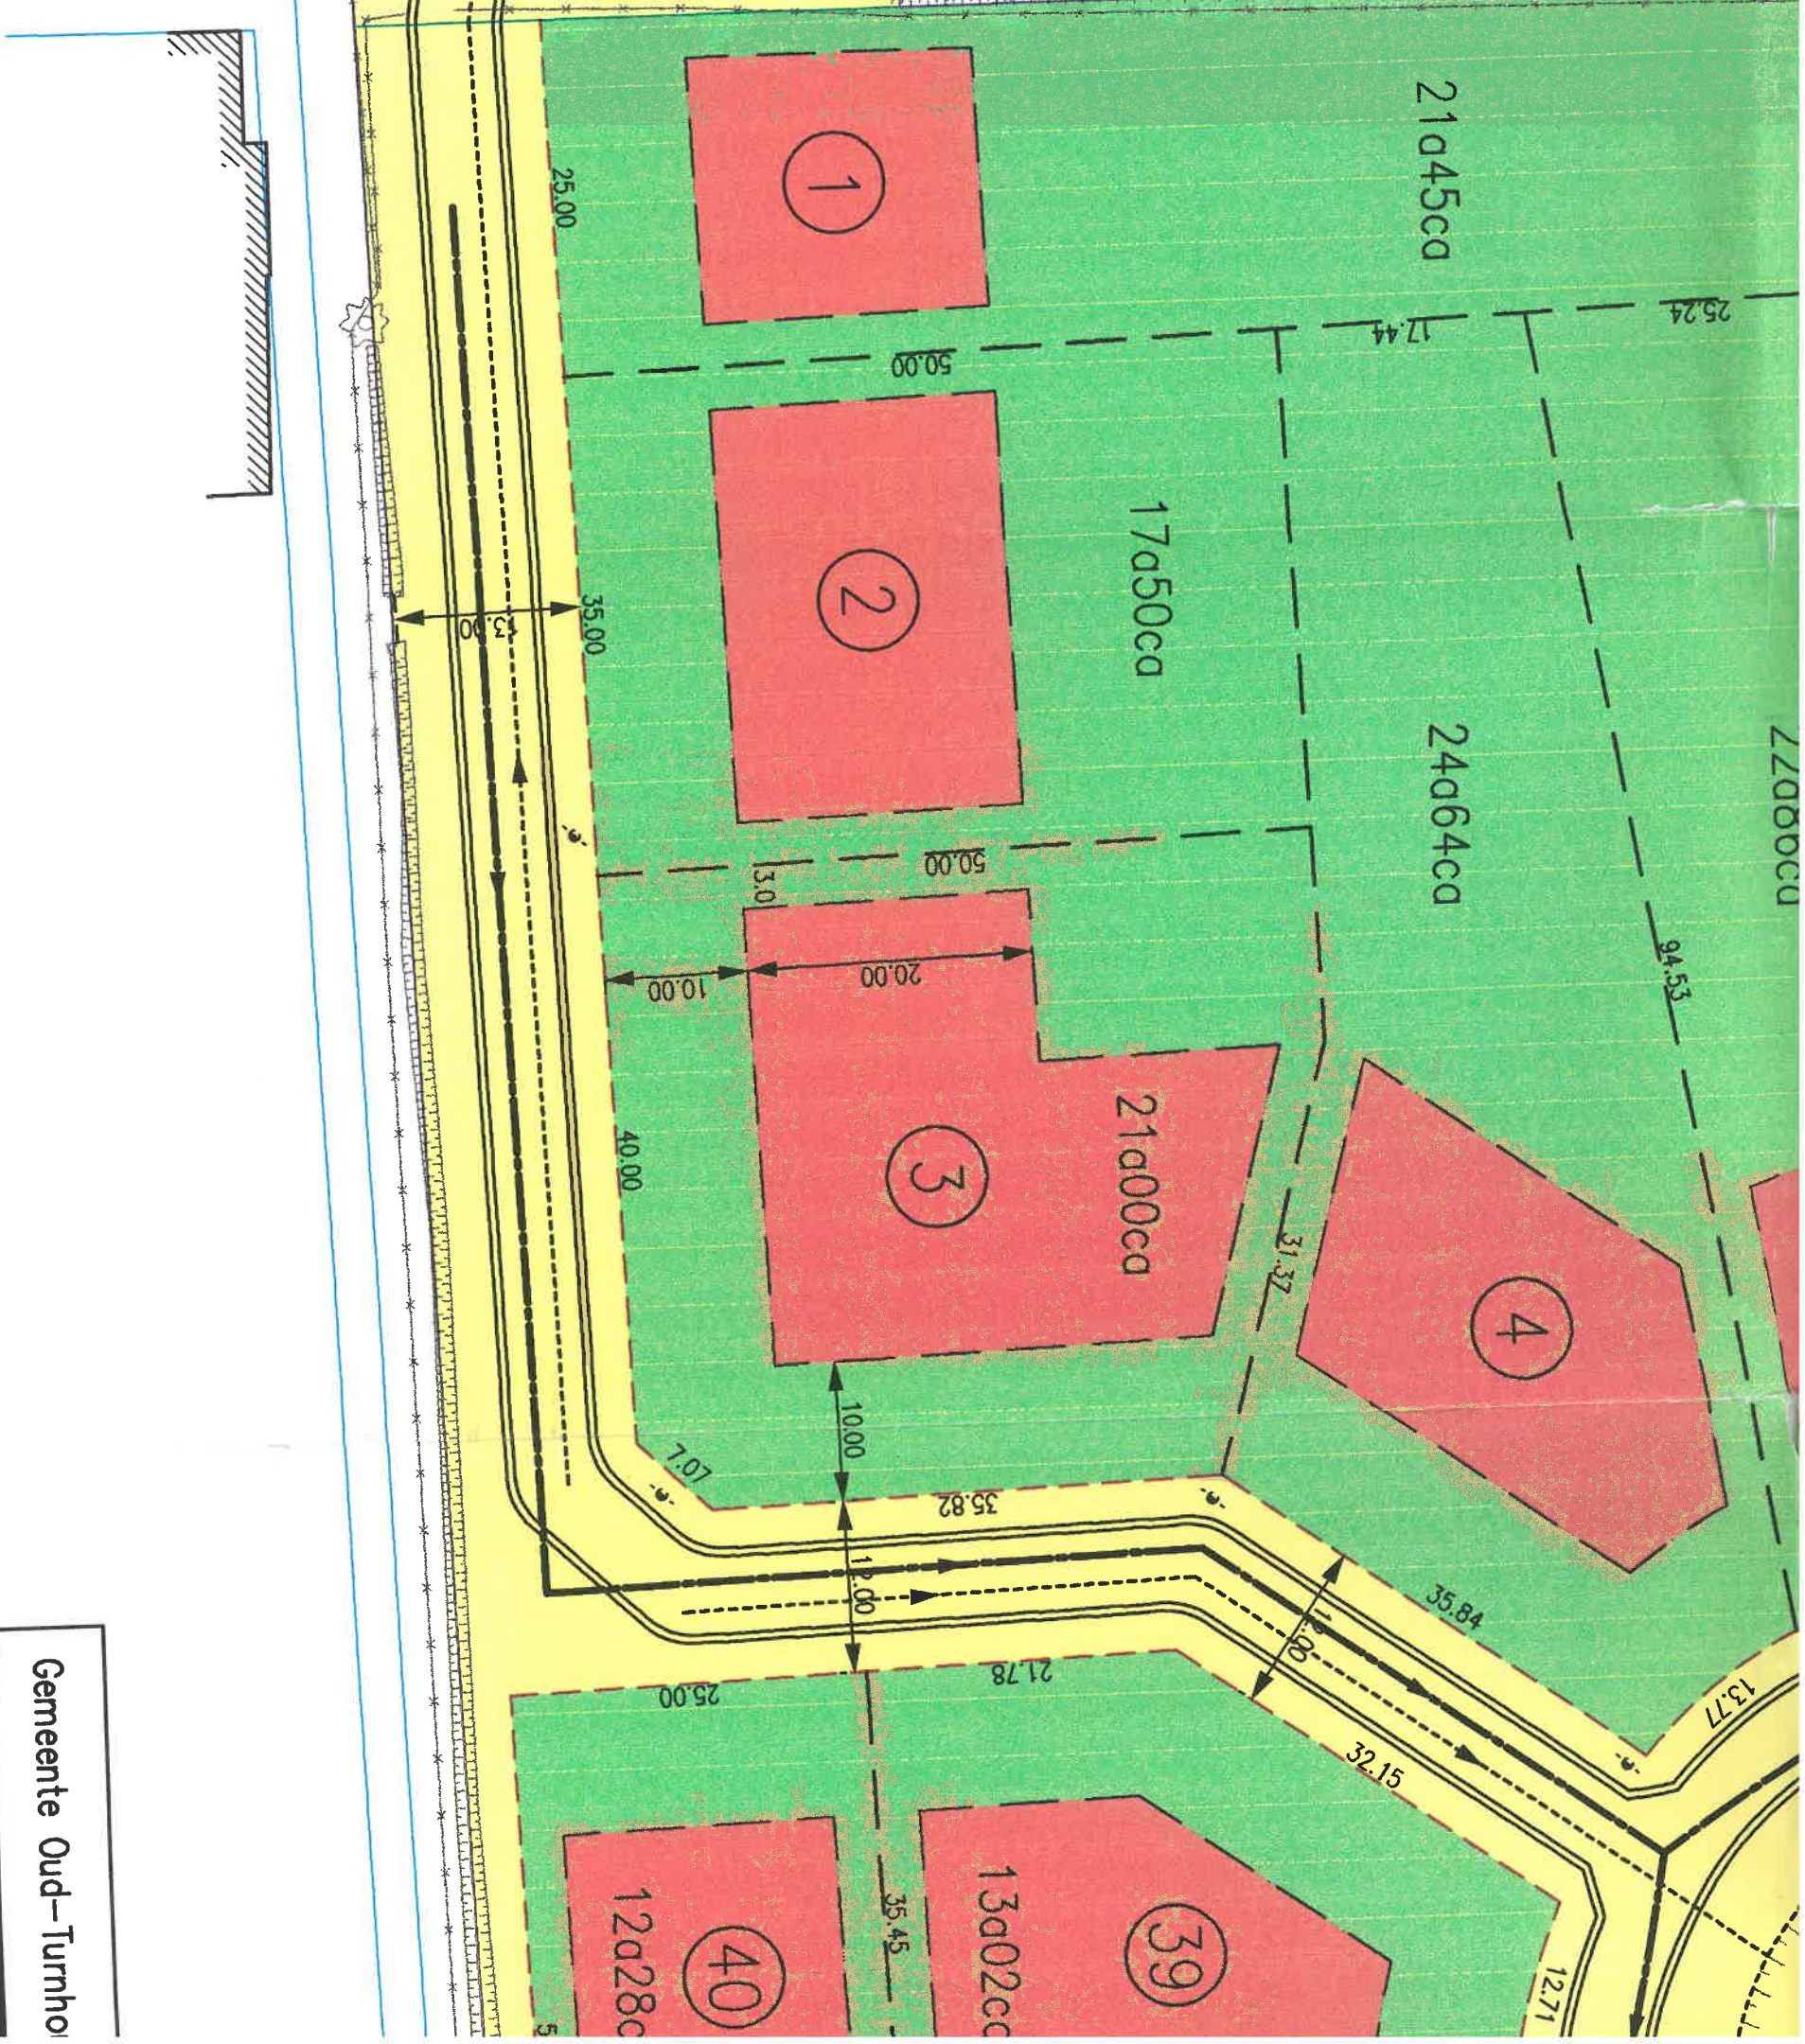

Gemeente Oud-Turnho

WC