


OPMETINGSPLAN

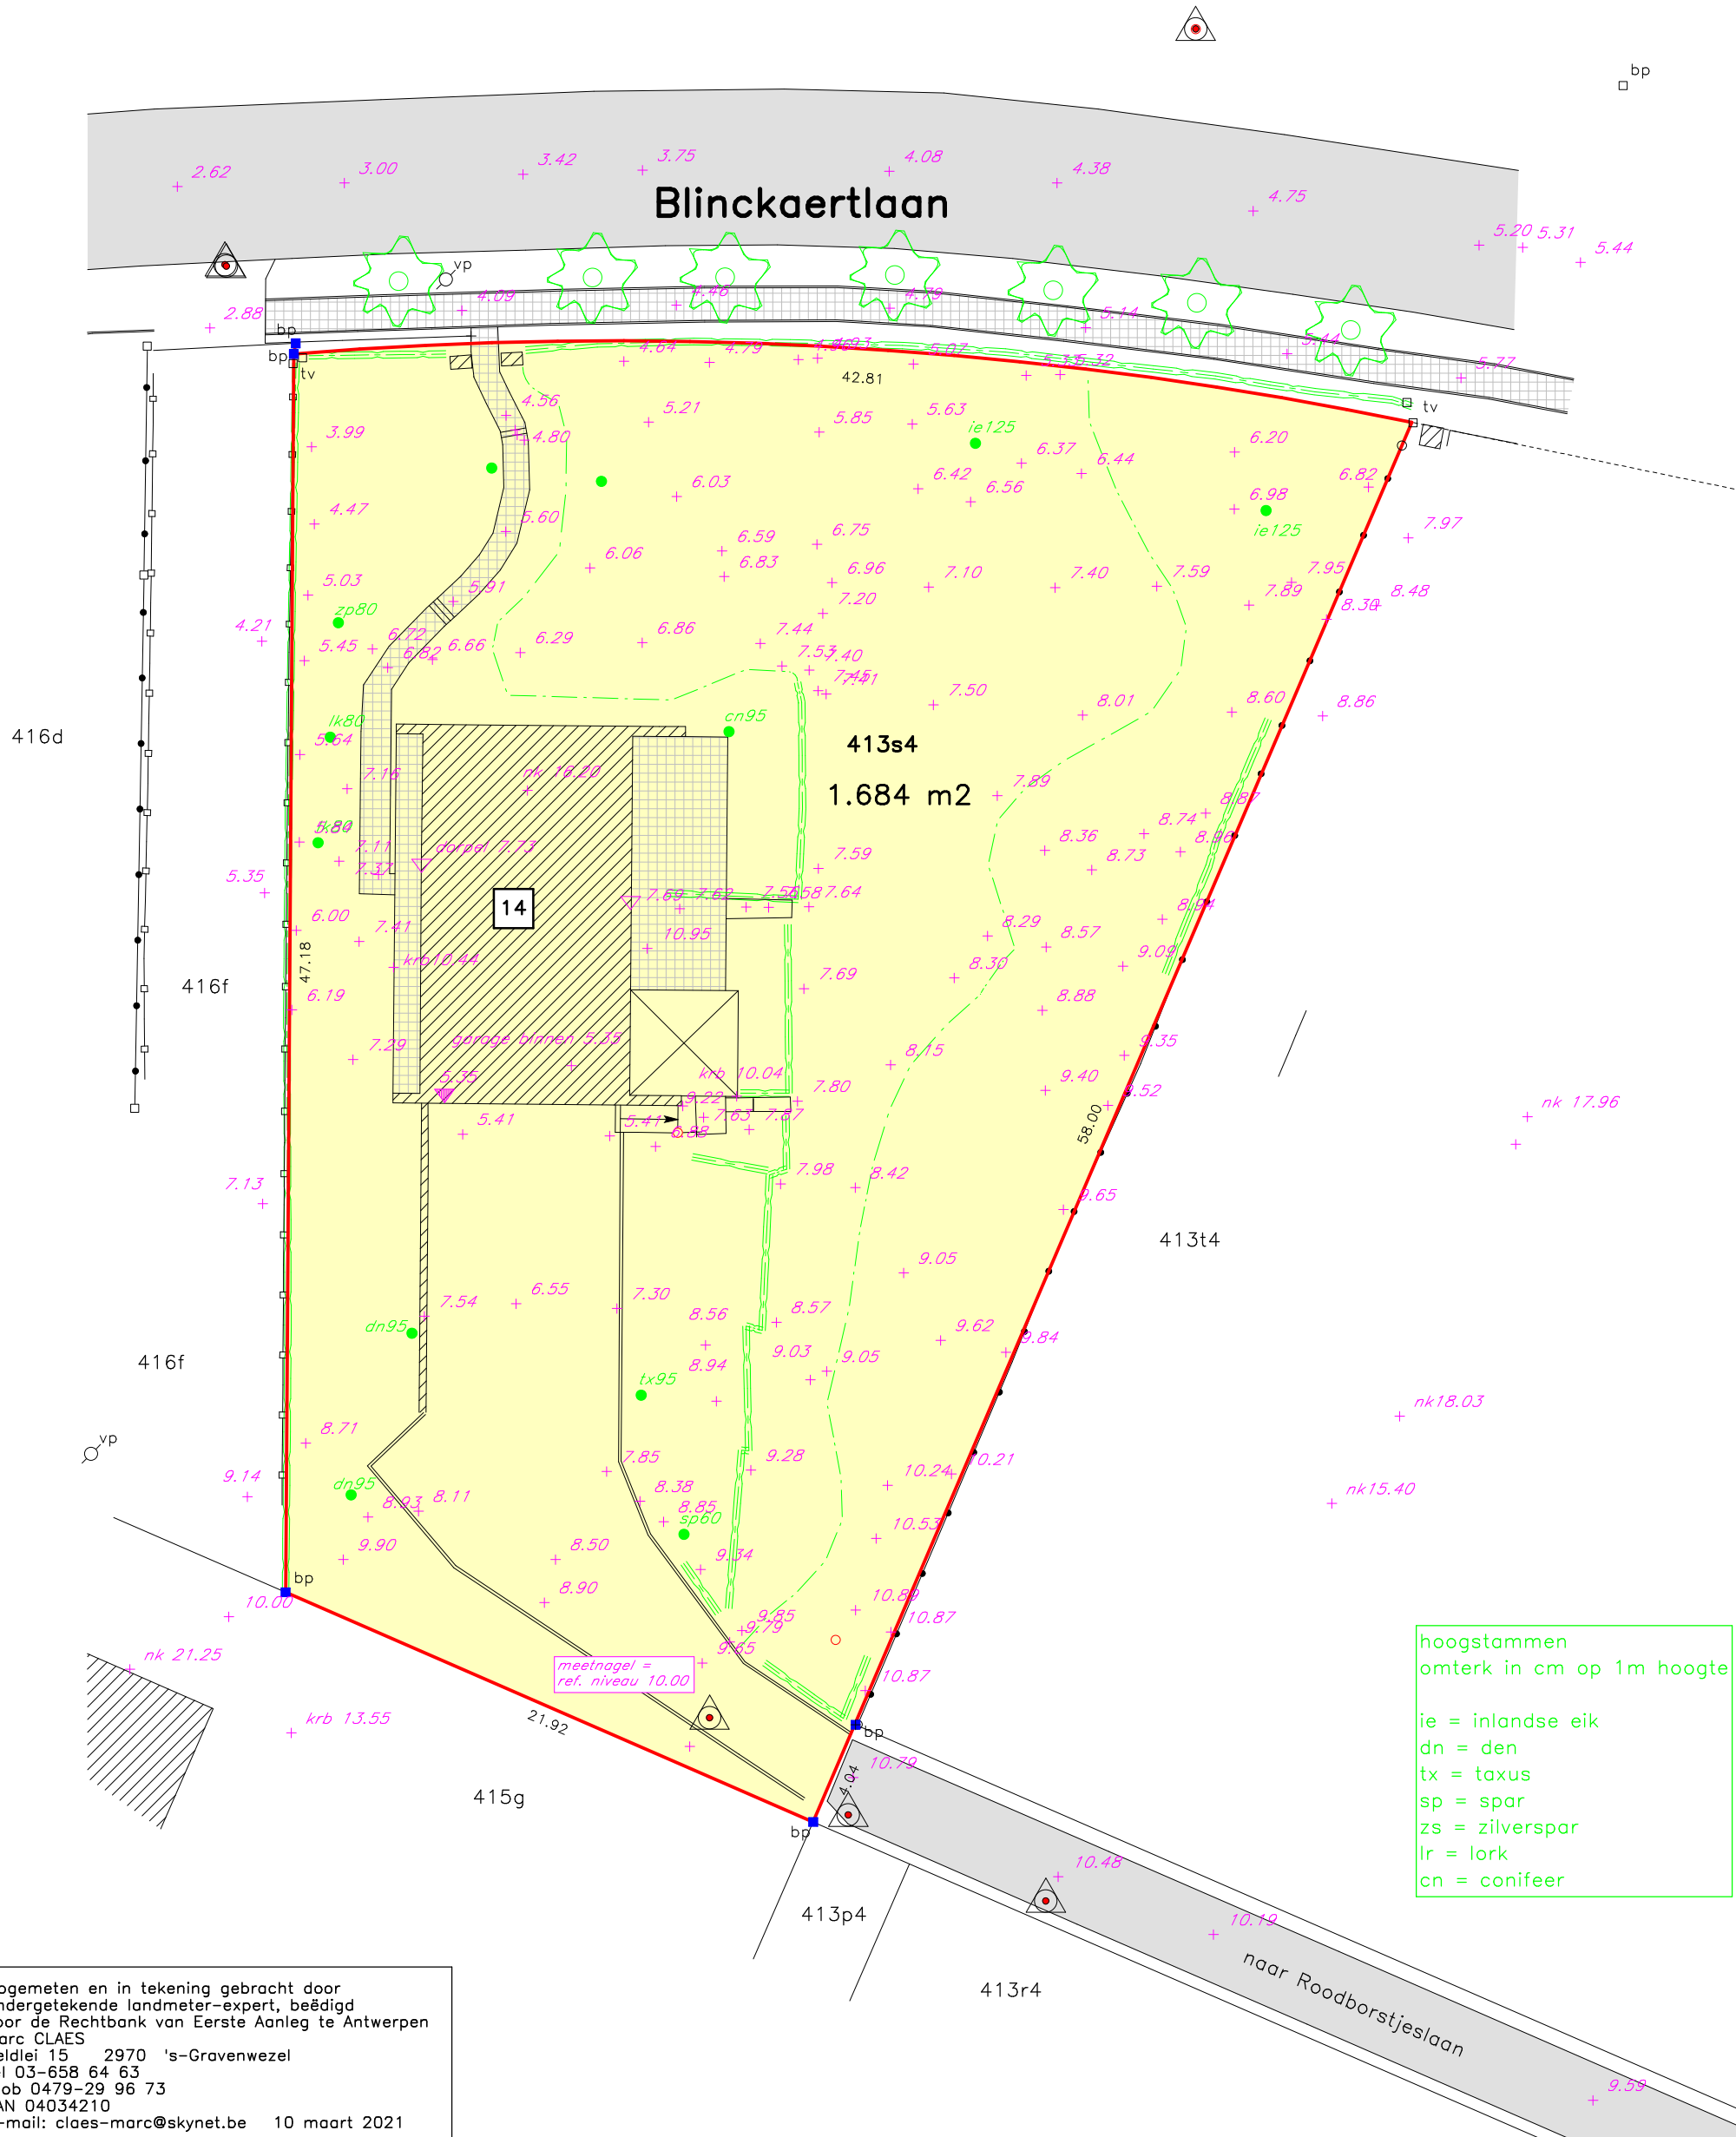

Opgemeten en in tekening gebracht door ondergetekende landmeter-expert, beëdigd voor de Rechtbank van Eerste Aanleg te Antwerpen
 Marc CLAES
 Veldlei 15 2970 's-Gravenwezel
 tel 03-658 64 63
 mob 0479-29 96 73
 LAN 04034210
 e-mail: claes-marc@skynet.be 10 maart 2021