

PROVINCIE ANTWERPEN GEMEENTE BRASSCHAAT

Schaal : 1/ 250



3de afdeling sectie F nrs. 93 G2 en 93 H2

sectie F nr. 94W4

sectie F nr. 93 M

OPMETINGSPLAN

AARD VAN DE GRENZEN :

Waterloop 3.05.01 Binnenkaartse Beek :
lijn 7-8-9-10-11-12-13 : rand kasseibeschoeiing,
lijn 3-14-15-16-17-18-19-6 : evenwijdige op 3,20m

lijn 1-2, 3-4 : niet gematerialiseerd
lijn 4-5 : bestaande draadafsluiting
lijn 5-6 op 7cm resp. op 0cm van bestaande draadafsluiting.
lijn 1-7 rooilijn op 12,5m uit weg

GRENSBEPALING :

Alle grenzen volgens plan lot 130 van landmeter Hugo Van Landeghem op 25/11/1985, gehecht aan akte verleden voor notaris Paul SMET op 3/1/1986 en gekend in de databank van afbakeningsplannen onder refrn. 11323/265, aangepast aan huidige ligging waterloop. Verder geraadpleegde plannen van lot 128-132 gekend onder nummers 11323/269,270,267,266,290,...

HOEKPUNTEN :


punten 1,4,5 : piket
punt 3 : linker hoek afsluitingspaal in beton
opstelpunten 1001,1002 : nagel ; 1003,1004:PVC
20 : hoek muur
Verfstreep op duiker in snijpunt lijn 1-7 met lijn 5-6
alle andere grenspunten niet gematerialiseerd

COORDINATEN GRENS-/DETAILPUNTEN :

1	X= 75.244	Y= 102.570
2	X= 75.243	Y= 104.567
3	X= 75.241	Y= 107.767
4	X= 75.211	Y= 167.498
5	X= 107.211	Y= 167.522
6	X= 107.243	Y= 105.296
7	X= 105.373	Y= 102.586
8	X= 104.032	Y= 104.070
9	X= 103.270	Y= 104.626
10	X= 102.588	Y= 104.798
11	X= 99.461	Y= 104.600
12	X= 95.604	Y= 104.555
13	X= 84.935	Y= 104.588
14	X= 84.936	Y= 107.788
15	X= 95.590	Y= 107.755
16	X= 99.341	Y= 107.799
17	X= 102.884	Y= 108.023
18	X= 104.655	Y= 107.578
19	X= 106.181	Y= 106.463
20	X= 112.393	Y= 115.896

COORDINATEN OPSTELPUNTEN :

1001	X= 100.000	Y= 100.000
1002	X= 53.870	Y= 100.000
1003	X= 92.396	Y= 162.662
1004	X= 79.995	Y= 166.731

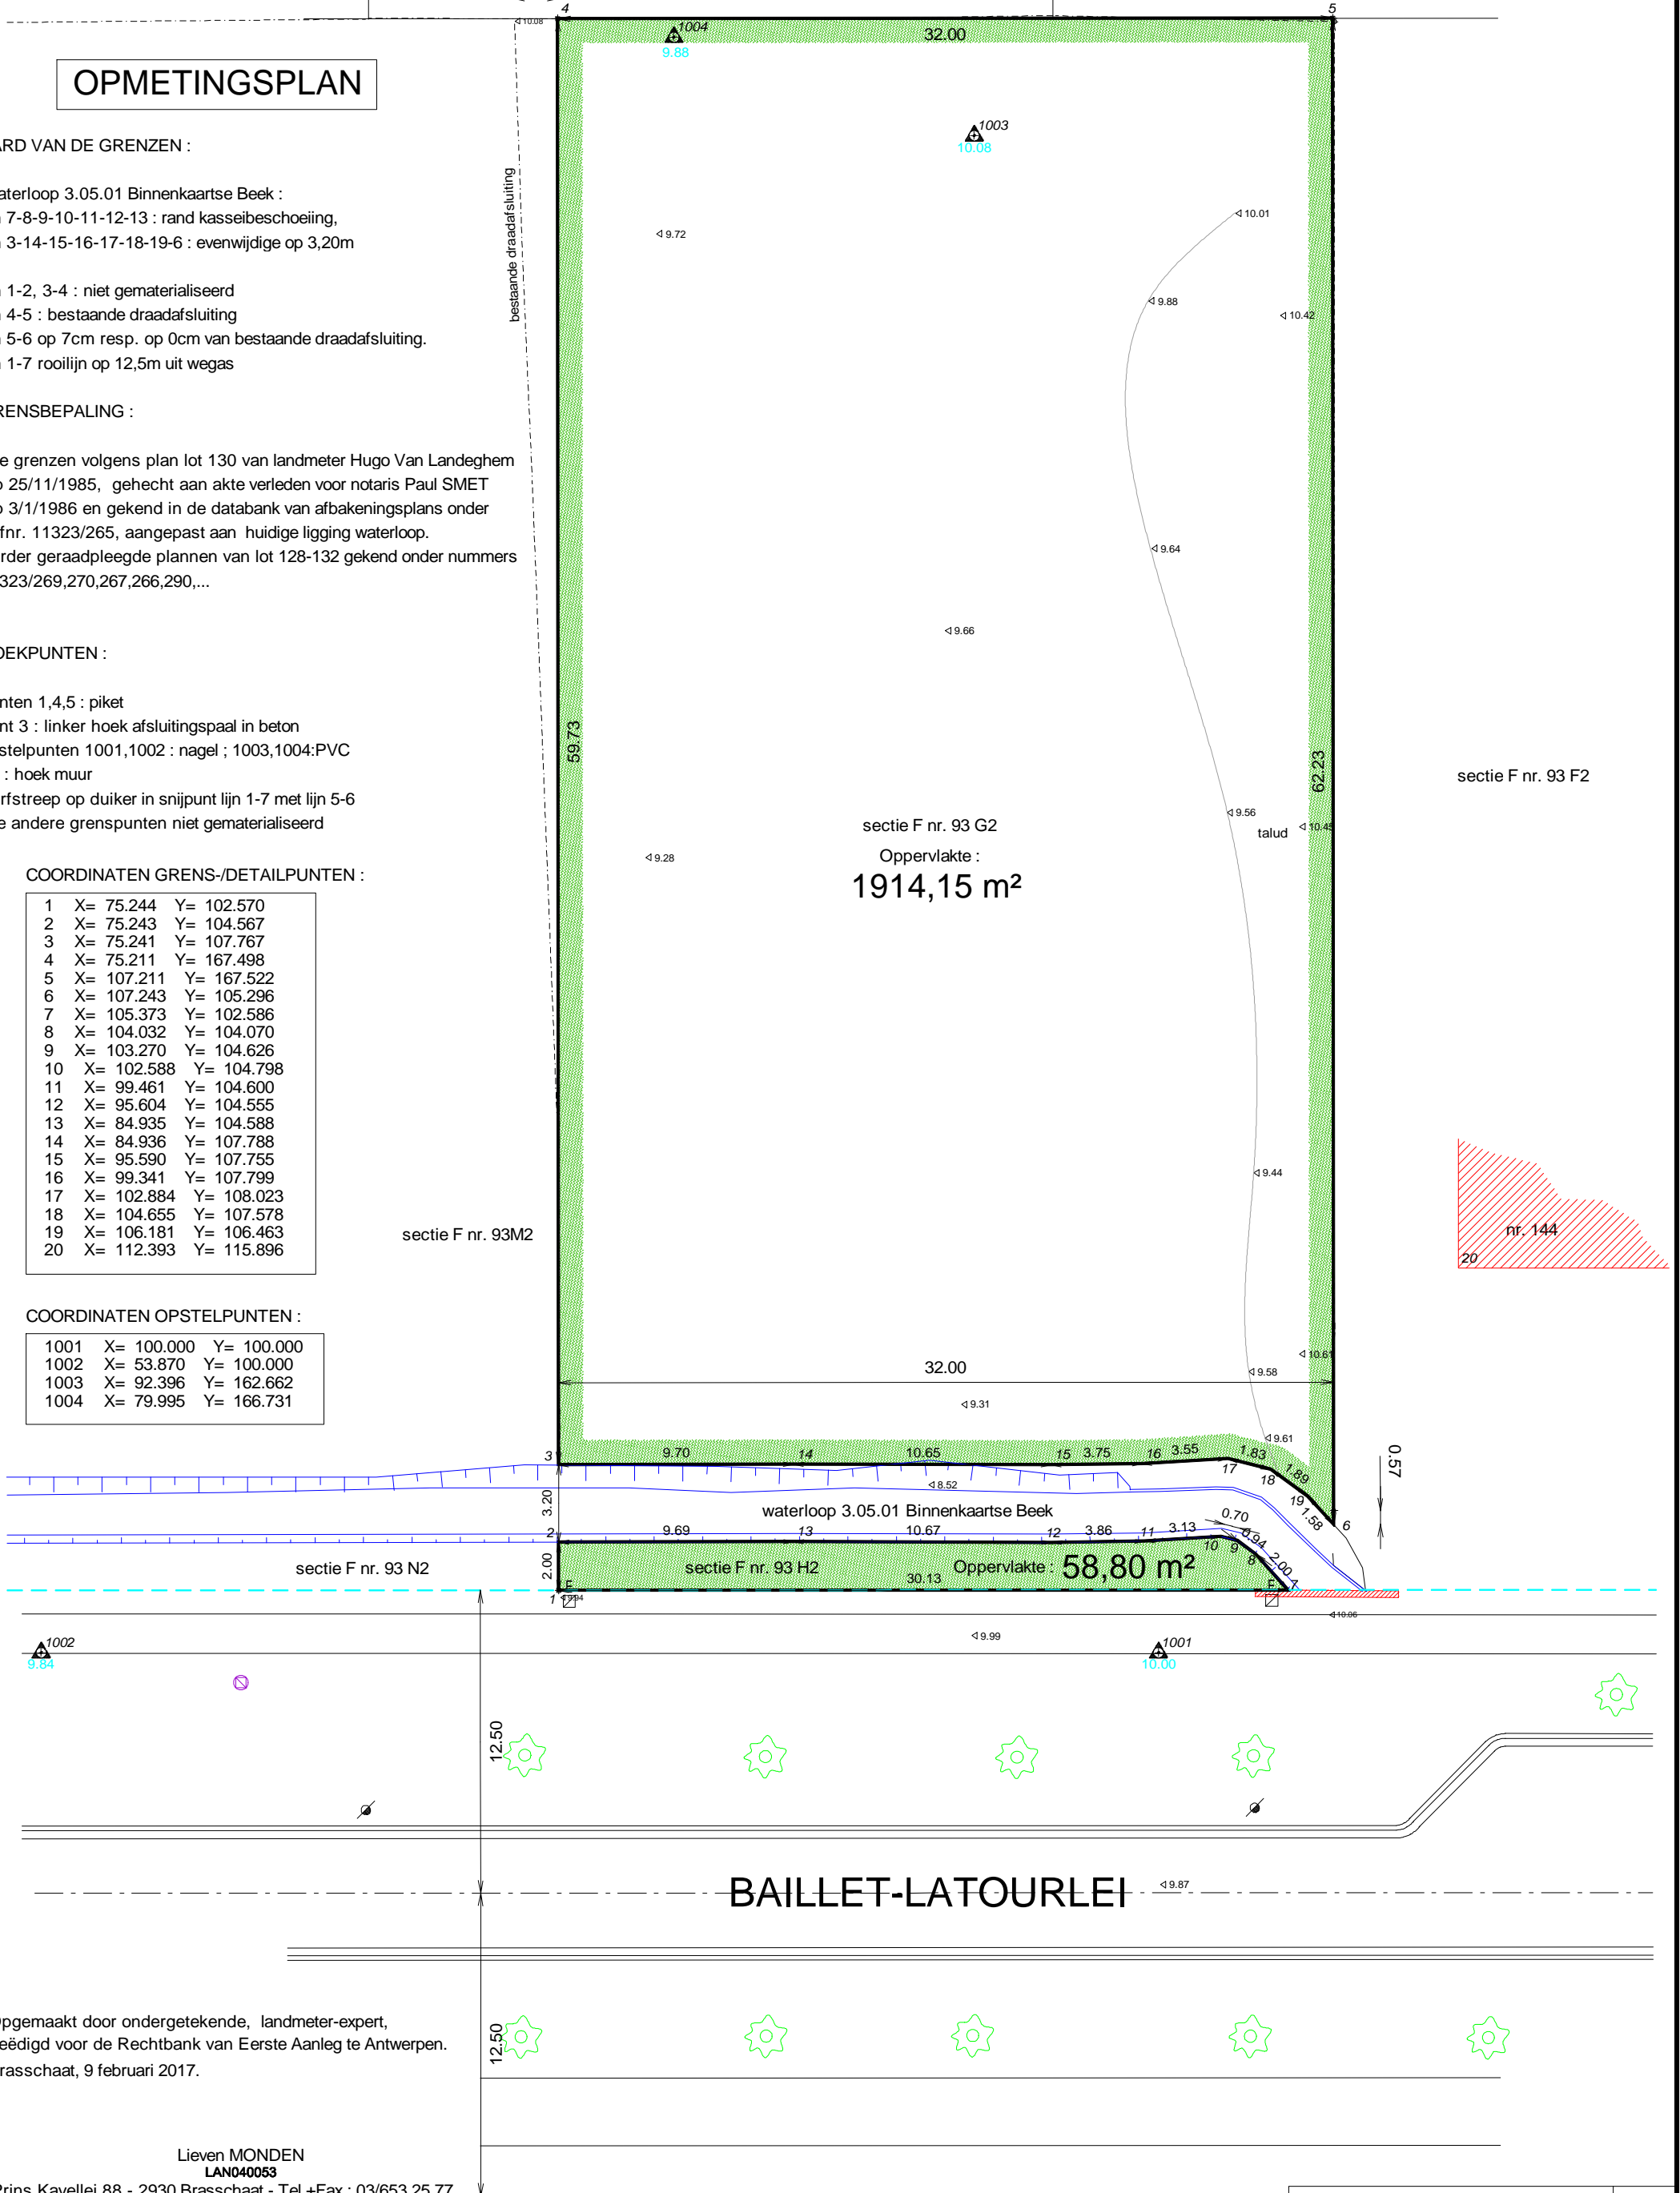

Opgemaakt door ondergetekende, landmeter-expert,
beëdigd voor de Rechtbank van Eerste Aanleg te Antwerpen.
Brasschaat, 9 februari 2017.

Lieven MONDEN
LAN040053

Prins Kavellei 88 - 2930 Brasschaat - Tel.+Fax : 03/653.25.77

Planreferentie :

8870