



Oppervlakte perceel: 1.684 m²

Oppervlakte hoofdbouw: 296,34 m²
 (20% van 1.684 m² = 336,8 m² => max. 300 m²)

Oppervlakte kelder: 471,6 m² incl. zwembad
 (30% van 1.684 m² = 505,2 m²)

Oppervlakte verharding: 285,14 m² incl. zwembad
 (30% van 1.384 m² (1.684 m² - 300 m²) = 415,2 m²)

Peil Gelijkvloers op 6.99
 10.79 + 10.00 + 3.99 + 6.82
 31.60 / 4 = 7.90
 Grote terreinverschillen
 Peil gelijkvloers max. 3 meter boven 3.99 = max. 6.99

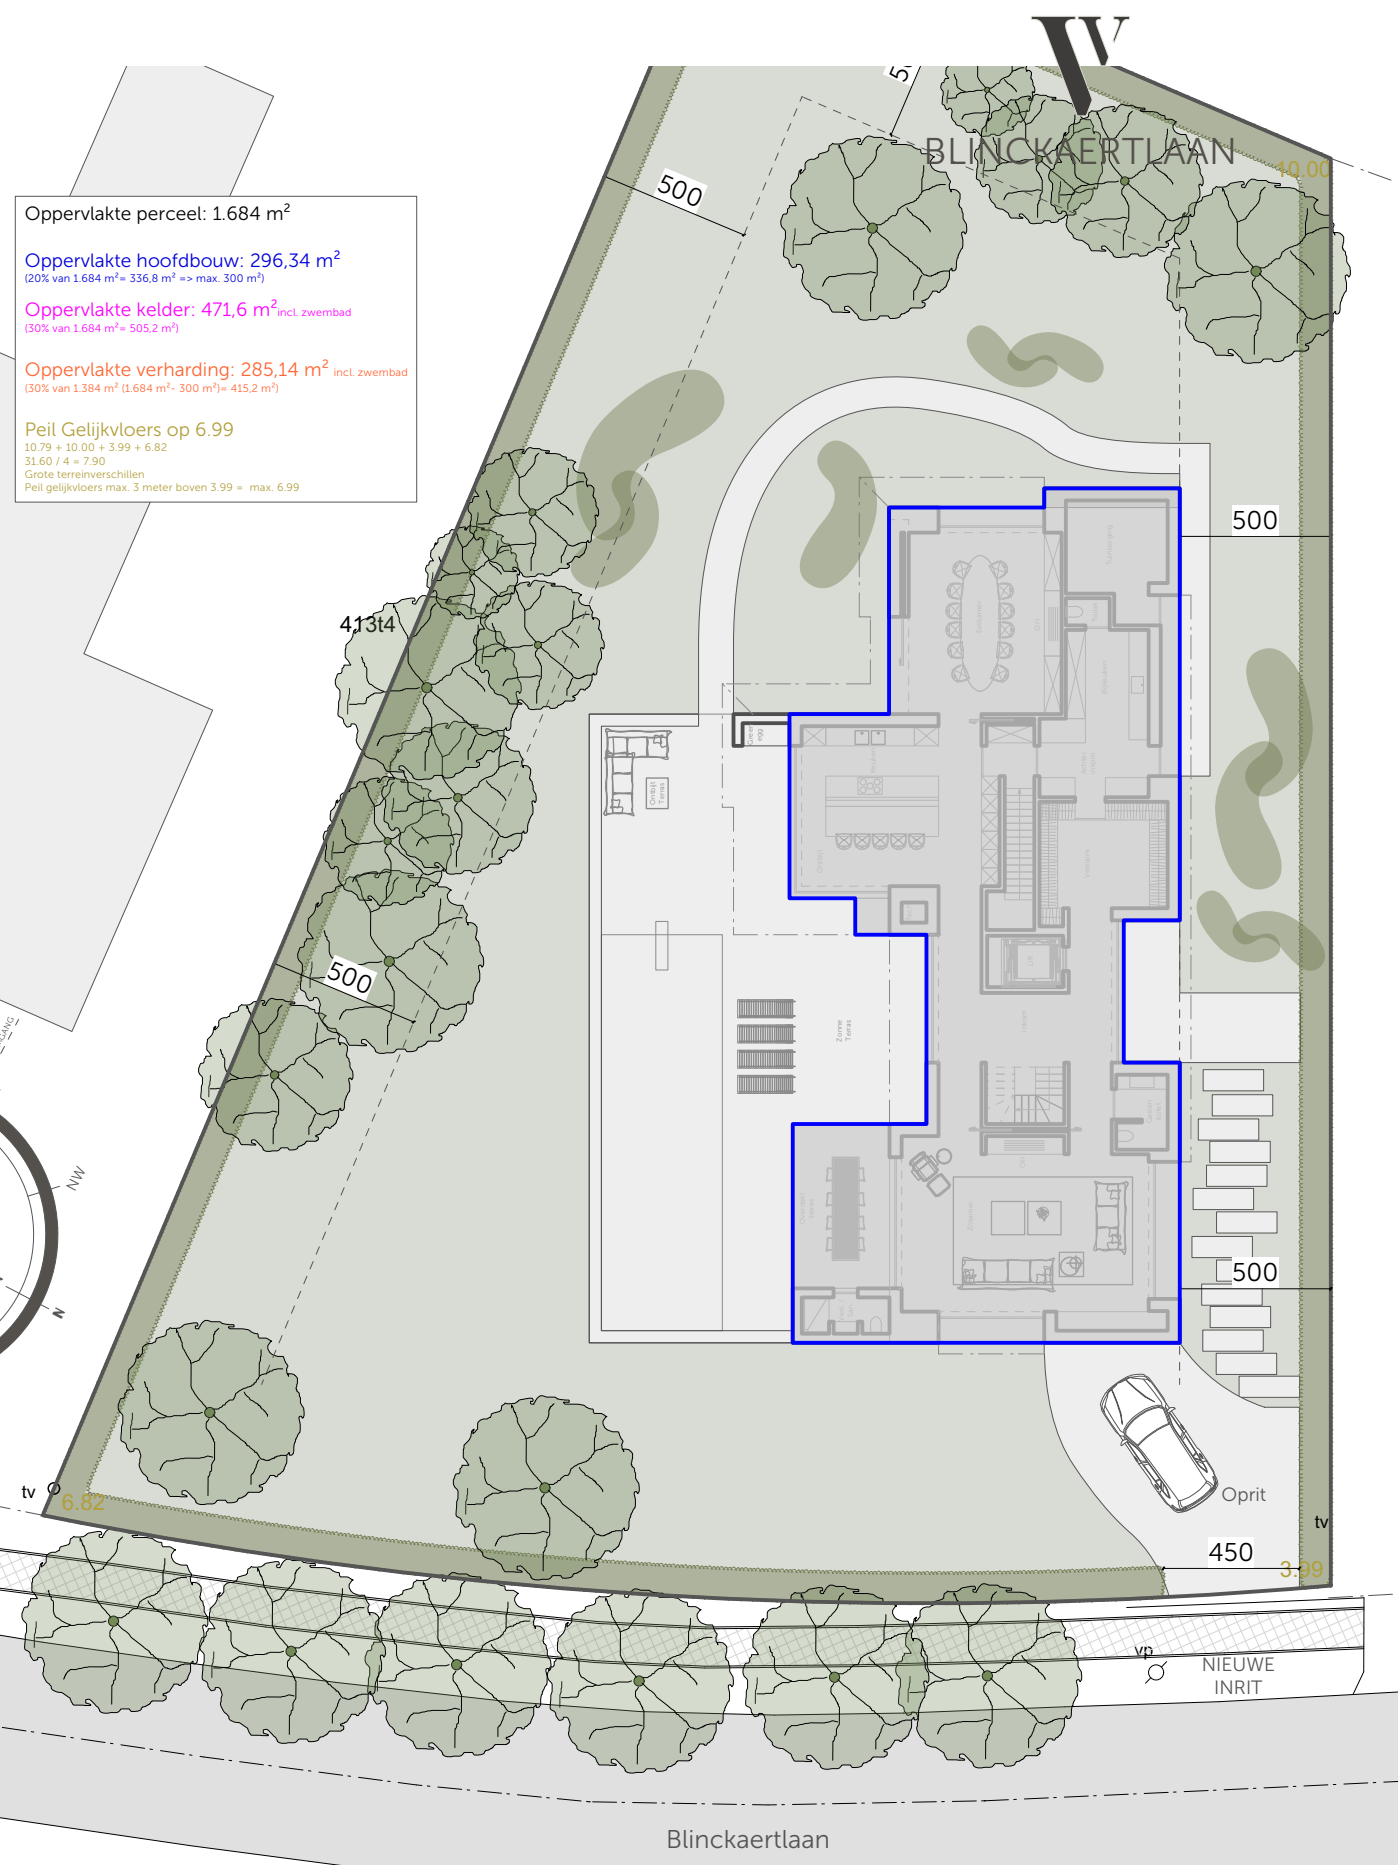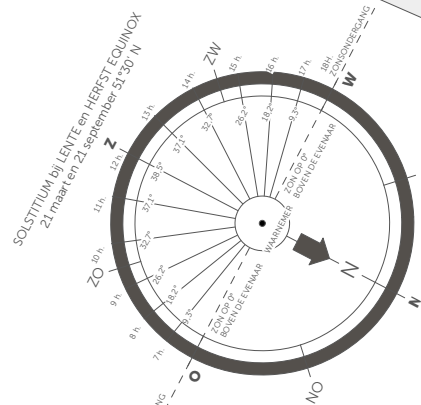

vp

hoogstammen
 omterk in cm op 1m hoogte

416f

ie = inlandse eik
 dn = den
 tx = taxus
 sp = spar
 zs = zilverspar
 lr = lork
 cn = conifeer

416f

416d

